

TECNOSLIM 2 / CLOISONS À DOUBLE VITRAGE










Vous cherchez une cloison en verre transparent, pour un maximum de luminosité et des performances acoustiques optimales ? TecnoSlim 2 est fait pour vous. Les panneaux vitrés sont installés à la verticale, sans profilés. La cloison creux de 74 mm d'épaisseur garantit un confort acoustique accru. Doté de portes affleurantes, TecnoSlim 2 se distingue sur tous les plans. Plusieurs possibilités s'offrent à vous : portes couvrant la hauteur de la pièce, portes vitrées lisses à encadrement ou portes pleines, éventuellement avec des charnières invisibles et un caltefein.

ÉPAISSEUR DE LA CLOISON	74 mm, sans profilés de raccord verticaux			
TYPE DE VERRE (NORME NBN EN 1991-1-4)	HAUTEUR	≤ 2.600 mm	≤ 3.100 mm	≤ 3.500 mm
	trempe	10	12	15
	feuilleté	66.2	88.2	88.2
TRANSITION ENTRE LES MODULES	raccord verre-verre minimal, plusieurs versions possibles (alu, plexi, ...)			
MODULATION	jusqu'à environ 900 mm			
HAUTEUR DE LA CLOISON	environ 3.000 mm maximum			
PROFILÉS APPARENTS	toujours vernis à l'aide d'un revêtement par poudre			
LISSES HAUTES	double profilé en U en aluminium: 50 x 74 x 50 mm			
LISSES BASSES	double profilé en U en aluminium: 33 x 74 x 35 mm			
ISOLATION	s.o.			
CADRE DE PORTE	convient aux portes affleurantes pleines et aux portes encadrées vitrées, 74 mm d'épaisseur			
EN OPTION	seuil, charnières invisibles			
COULEUR DE PROFILÉ DE STOCK	s.o.			
ISOLATION ACOUSTIQUE RW (ISO 717)	jusqu'à 45 dB			
RÉSISTANCE AU FEU	néant			



TECNOSLIM 2 / DÉTAILS / PORTE À DOUBLE VITRAGE

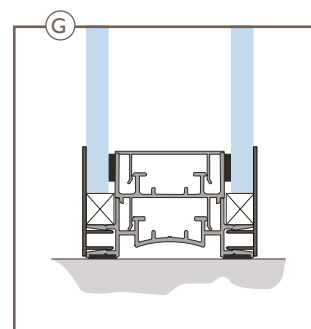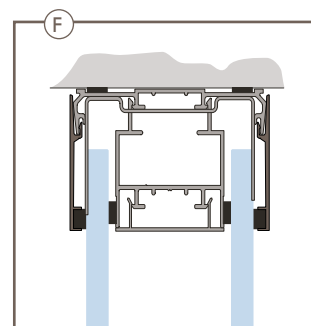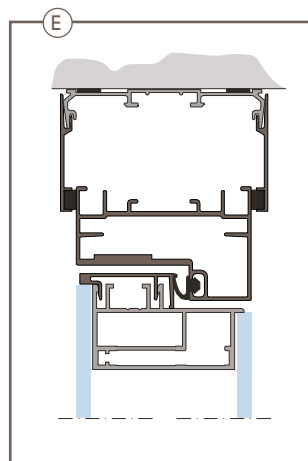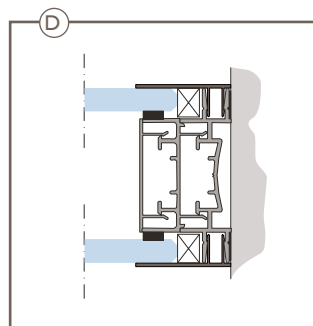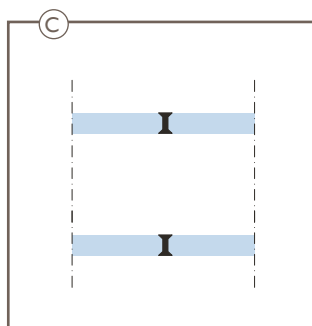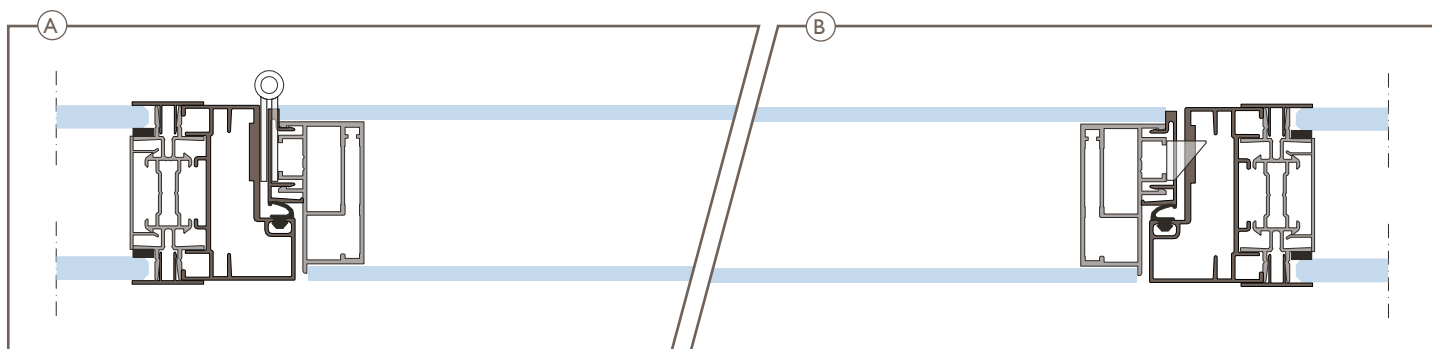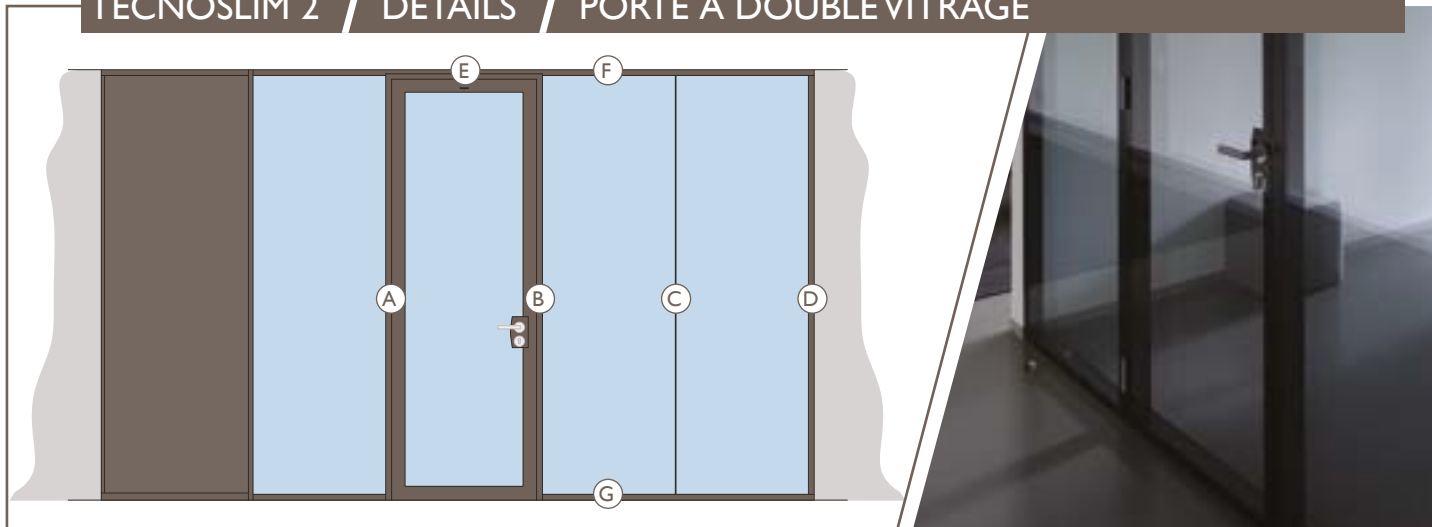

TECNOSLIM 2 / DÉTAILS / PORTE EN BOIS

