

## TECNOSLIM 2 / DUBBEL GLASWANDEN










**Een heldere en transparante glaswand-oplossing met een uitstekend akoestisch resultaat, dat is TecnoSlim 2.**

De glaspanelen worden vertikaal profielloos geplaatst, de spouw in de 74 mm dikke wand staat in voor een verhoogd geluidscomfort. Ook de gelijkliggende deuren zorgen er voor dat TecnoSlim 2 op alle vlakken presteert. Ze kunnen kamerhoog worden uitgevoerd als flushglazen kaderdeuren of volle deuren, eventueel met verborgen scharnieren en valdorpel.

WANDDIKTE	74 mm, zonder verticale verbindingstijlen			
GLASTYPE (NORM NBN EN 1991-1-4)	HOOGTE	≤ 2.600 mm	≤ 3.100 mm	≤ 3.500 mm
	gehard	10	12	15
	gelaagd	66.2	88.2	88.2
MODULEOVERGANG	minimale glas-glasverbinding, diverse uitvoeringen mogelijk (alu, plexi,...)			
MODULATIE	tot circa 900 mm			
WANDHOOGTE	maximaal circa 3.000 mm			
ZICHTPROFIELEN	steeds gelakt middels poedercoating			
PLAFONDPROFIELEN	aluminium dubbel U-profiel: 50 x 74 x 50 mm			
VLOERPROFIELEN	aluminium dubbel U-profiel: 33 x 74 x 35 mm			
ISOLATIE	n.v.t.			
DEURKOZIJN	geschikt voor gelijkliggend vol deurblad of glazen kaderdeurblad, 74 mm dik			
OPTIONEEL	valdorpel, verborgen scharnieren			
PROFIELKLEUR UIT VOORRAAD	n.v.t.			
GELUIDSISOLATIE RW (ISO 717)	tot 45 dB			
BRANDWEERSTAND	geen			



## TECNOSLIM 2 / DETAILS / DUBBELE GLAZEN DEUR

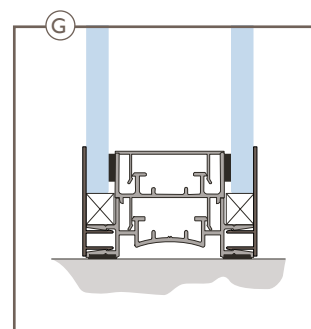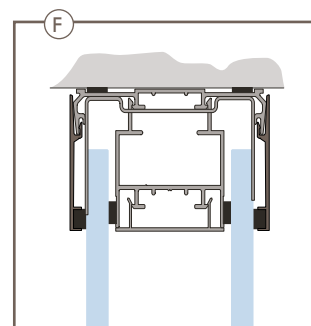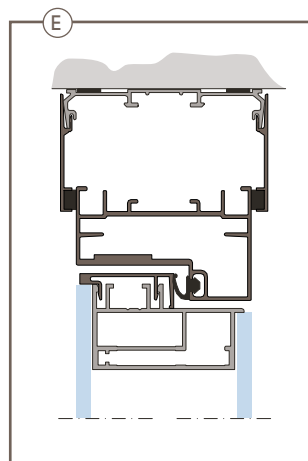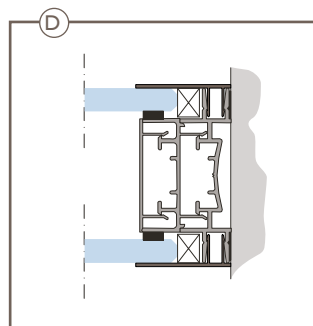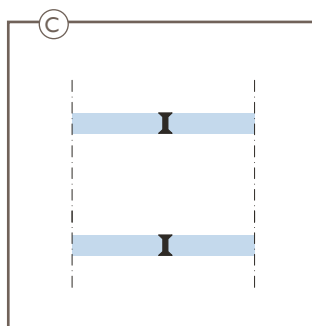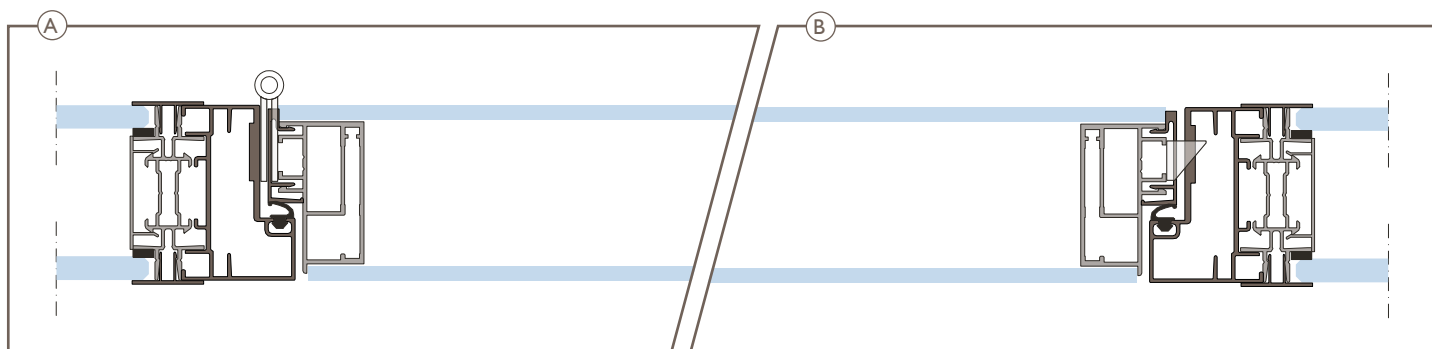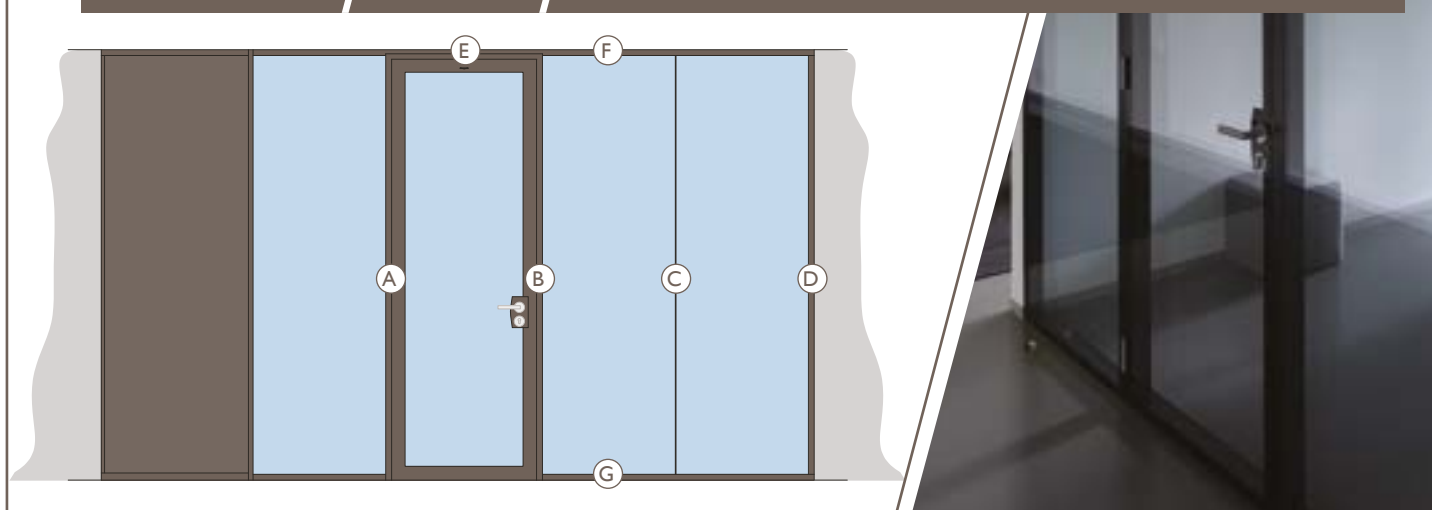

## TECNOSLIM 2 / DETAILS / HOUTEN DEUR

