








## TECNOWOOD / ENKEL GLASWANDEN



TecnoWood® is een uniek - gedeponeerd - houten profielsysteem voor modulaire glazen wanden. Een slanke bamboe-profilering creëert een karakter-glaswand. De wand wordt idealiter gecombineerd met lichte binnenwanden (gyproc, ytong, ...). Volle side-pressed bamboe-profielen staan garant voor een verhoogde akoestiek en laten zich zelfs naturel (onbehandeld) toepassen. De glaspanelen worden in het profiel afgerubberd. Het deurframe is geschikt voor zowel volle als glazen kamerhoge deuren. TecnoGreen® is compatibel met TecnoWood®.

WANDDIKTE	bamboe U-profiel, 55mm kozijn	
GLASTYPE (NORM NBN EN 1991-1-4)	HOOGTE	≤ 2.800 mm
	gehard	I0
	gelaagd	66.2 / 66.2A
MODULEOVERGANG	minimale glas-glasverbinding, diverse uitvoeringen mogelijk (alu, plexi, kit,...)	
MODULATIE	tot circa 900 mm	
WANDHOOGTE	maximaal circa 2.800 mm	
ZICHTPROFIELEN	bamboe, onbehandeld	
PLAFONDPROFIELEN	bamboe U-profiel: 55 x 55 x 55 mm	
VLOERPROFIELEN	bamboe U-profiel: 55 x 55 x 55 mm	
ISOLATIE	n.v.t.	
DEURKOZIJN	geschikt voor volle stompe deur of volglasdeur	
OPTIONEEL	deursluiser	
PROFIELKLEUR UIT VOORRAAD	bamboe, onbehandeld	
GELUIDSISOLATIE RW (ISO 717)	33 dB tot 38 dB	
BRANDWEERSTAND	geen	

## TECNOWOOD / DETAILS

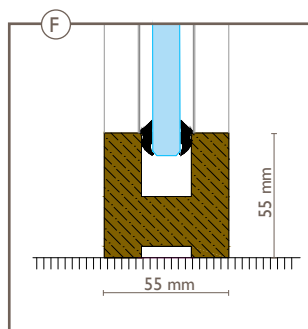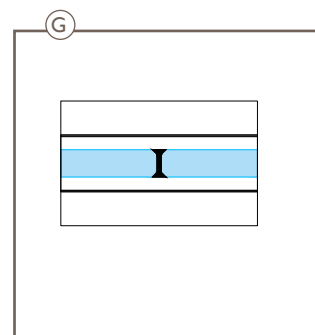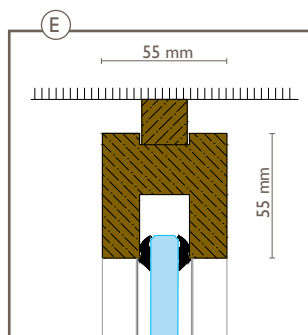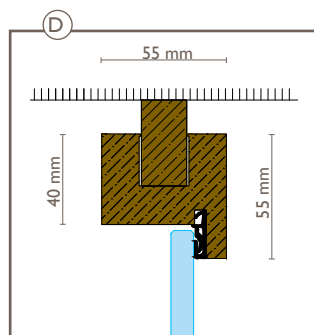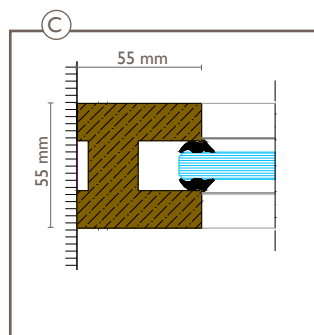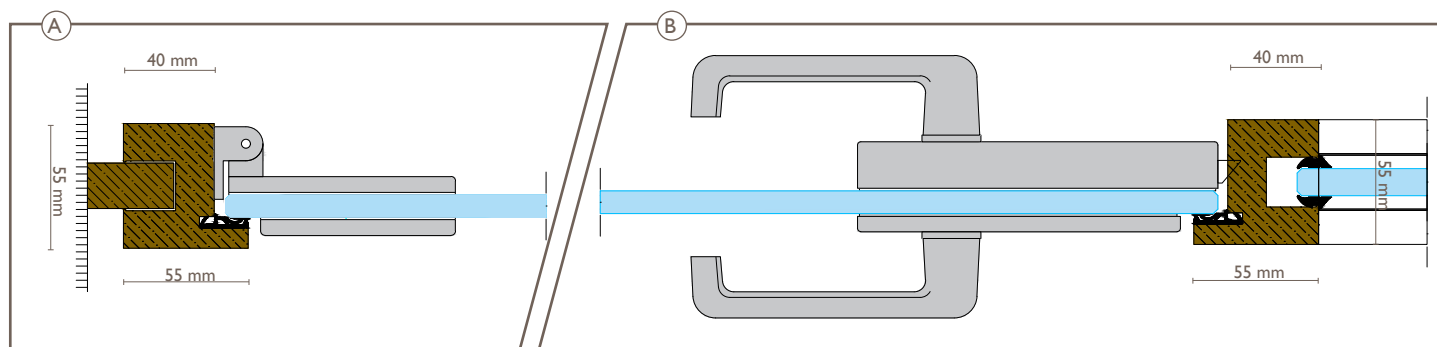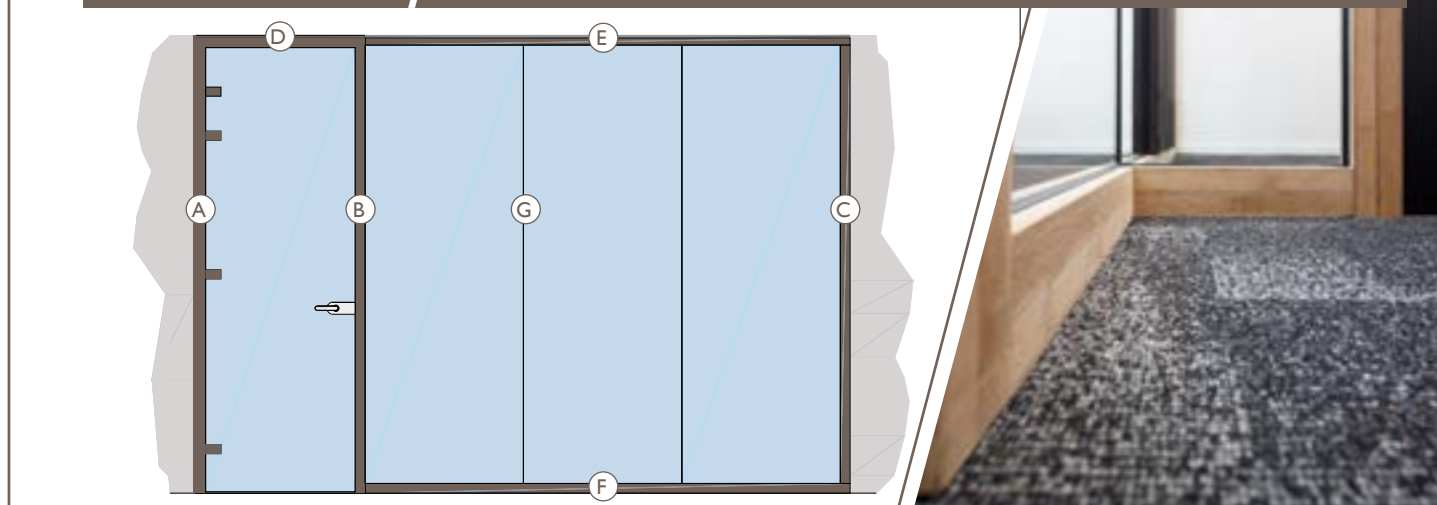

## TECNOWOOD / DETAILS

